


Canalisations	Appareils	Ouvrages
Distribution	N Vanne	8 Réservoir sur tour
Feeder	Q Vanne fermée	? Réservoir semi-enterré / enterré
Défense incendie	S Robinet 1/4 tour	@ Réservoir au sol / bâche
Eau brute	d Purge	J Réserve incendie
Refoulement	h Vidange	7 Production avec traitement
Refoulement/Distribution	g Plaquette d'extrémité	9 Captage
Galerie	a Réduction	L Forage
Hors service	S Poteau d'incendie	M Puits
Vidange	r Compteur de production / sectorisation	6 Station de pompage
Branchement simple	S Compteur import / export	L Station de surpression
Hors gestion SAUR	5 Compteur abonné	6 Brise charge
	r Débitmètre	K Traitement sur réseau
	S Stabilisateur d'écoulement	
	t Boîte à boues	
	U Borne fontaine	
	V Bouche de lavage	
	T Clapet	
	S Disjoncteur	
	X Réducteur de pression	
	U Régulateur de pression amont/aval	
	X Soupape anti-bélier	
	T	

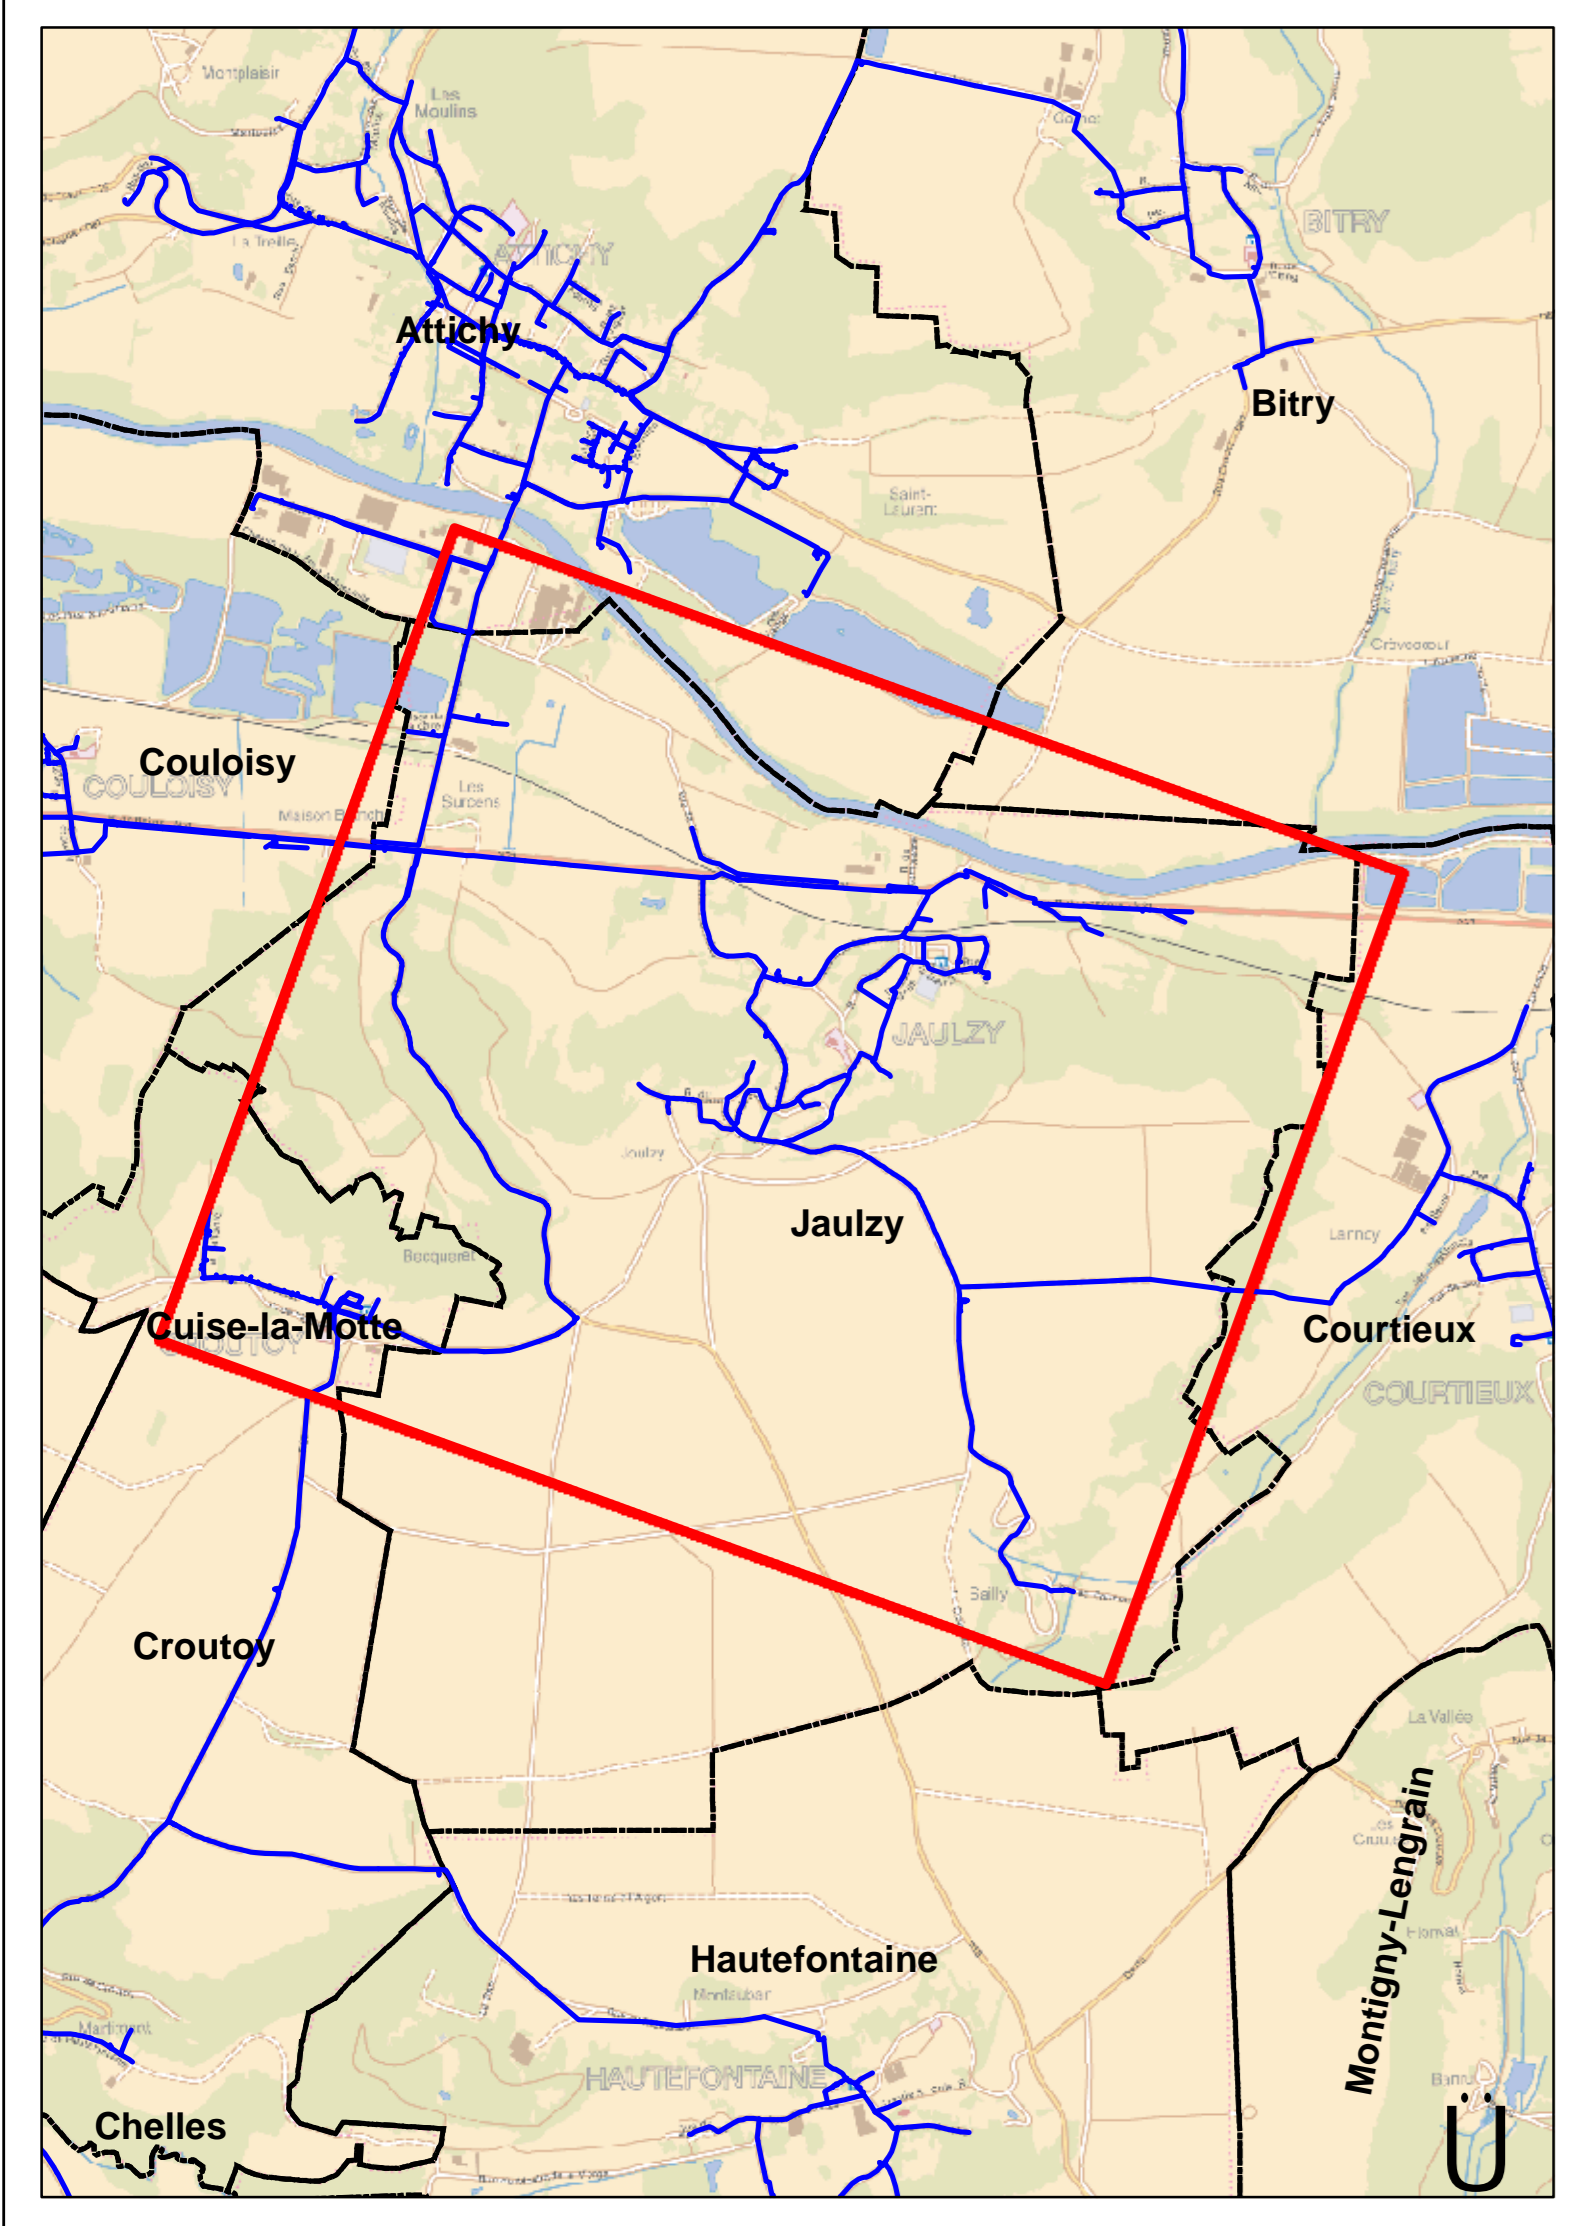

DEPARTEMENT DE L'OISE

JAUZY

Plan n° : 6012-03-E-100 Echelle : 1:3 000
 Cartographe: A.CHASSE Date: 02/05/2016

RESEAU D'ALIMENTATION EN EAU POTABLE
 Plan d'ensemble

CPO Marne la Vallée
 8, Boulevard Michael FARADAY
 CS 30560
 77716 SERRIS / MARNE LA VALLÉE CEDEX 4

