

**RESEAU EU**

- Réseau gravitaire
- Station relevage EU
- Canalisation de rejet STEP ou de refoulement




# COMMUNE DE LOCMIQUELIC PLAN LOCAL D'URBANISME



PLU approuvé le 23 janvier 2014  
Modification simplifiée approuvée le 31 mai 2018

## Annexe 3b

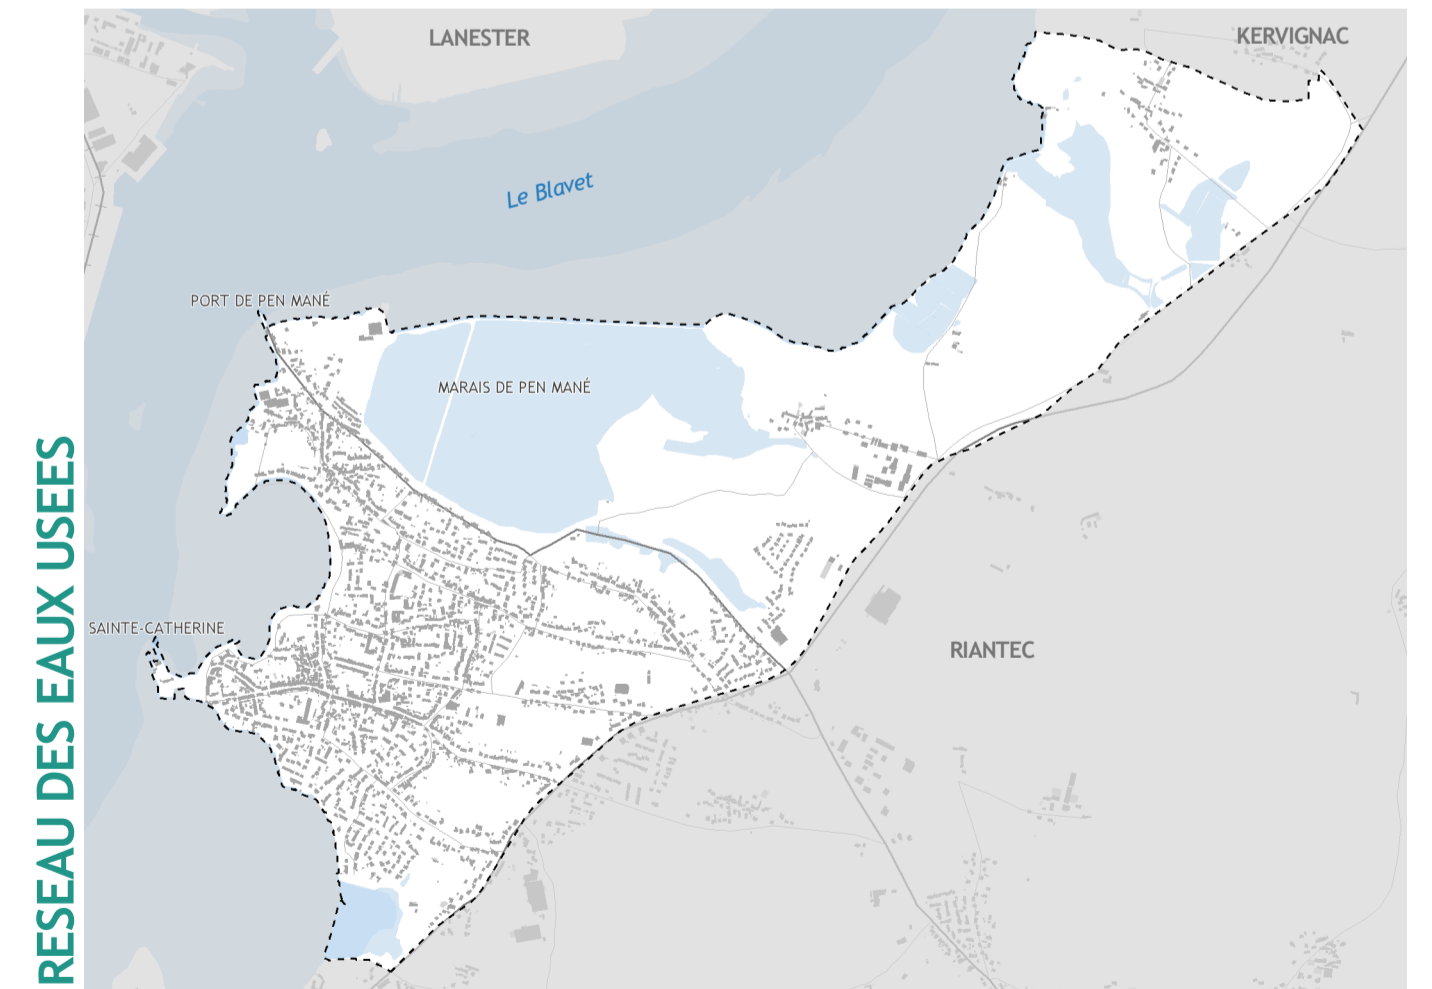

échelle 1/2 500

Vu pour être annexé à la  
délibération du Conseil Municipal  
du 31 mai 2018  
Le Maire,  
Nathalie LE MAGUERESSE