


DEPARTEMENT DE LA DORDOGNE

24

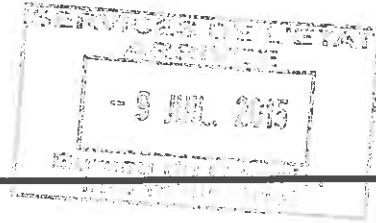

**MARSANEIX**

**PLAN LOCAL D'URBANISME**

**EMPLACEMENTS RESERVES**

PIECE N°6

JUIN 2015

PLU	PRESCRIT	ARRETE	APPROUVE
<i>Elaboration</i>	08/03/2011	19/11/2013	29 JUIN 2015


UrbAtelier24 - Bureau d'Etudes en Urbanisme -

La Petite Berthonie 24750 Trélissac - 06.86.81.59.73

# LISTE DES EMPLACEMENTS RESERVES


N°	NATURE DE LA RESERVATION	BENEFICIAIRE	PARCELLES	CARACTERISTIQUES
ER1	Aménagement d'un espace vert	Commune	AB 295	600 m <sup>2</sup>
ER2	Aménagement d'une voie nouvelle	Commune	AB 338	Largeur : 7 mètre Longueur : 100 mètres
ER3	Aménagement d'un espace de stationnement (cimetière)	Commune	AB 192	Largeur : 10 mètre Longueur : 80 mètres

# ER1

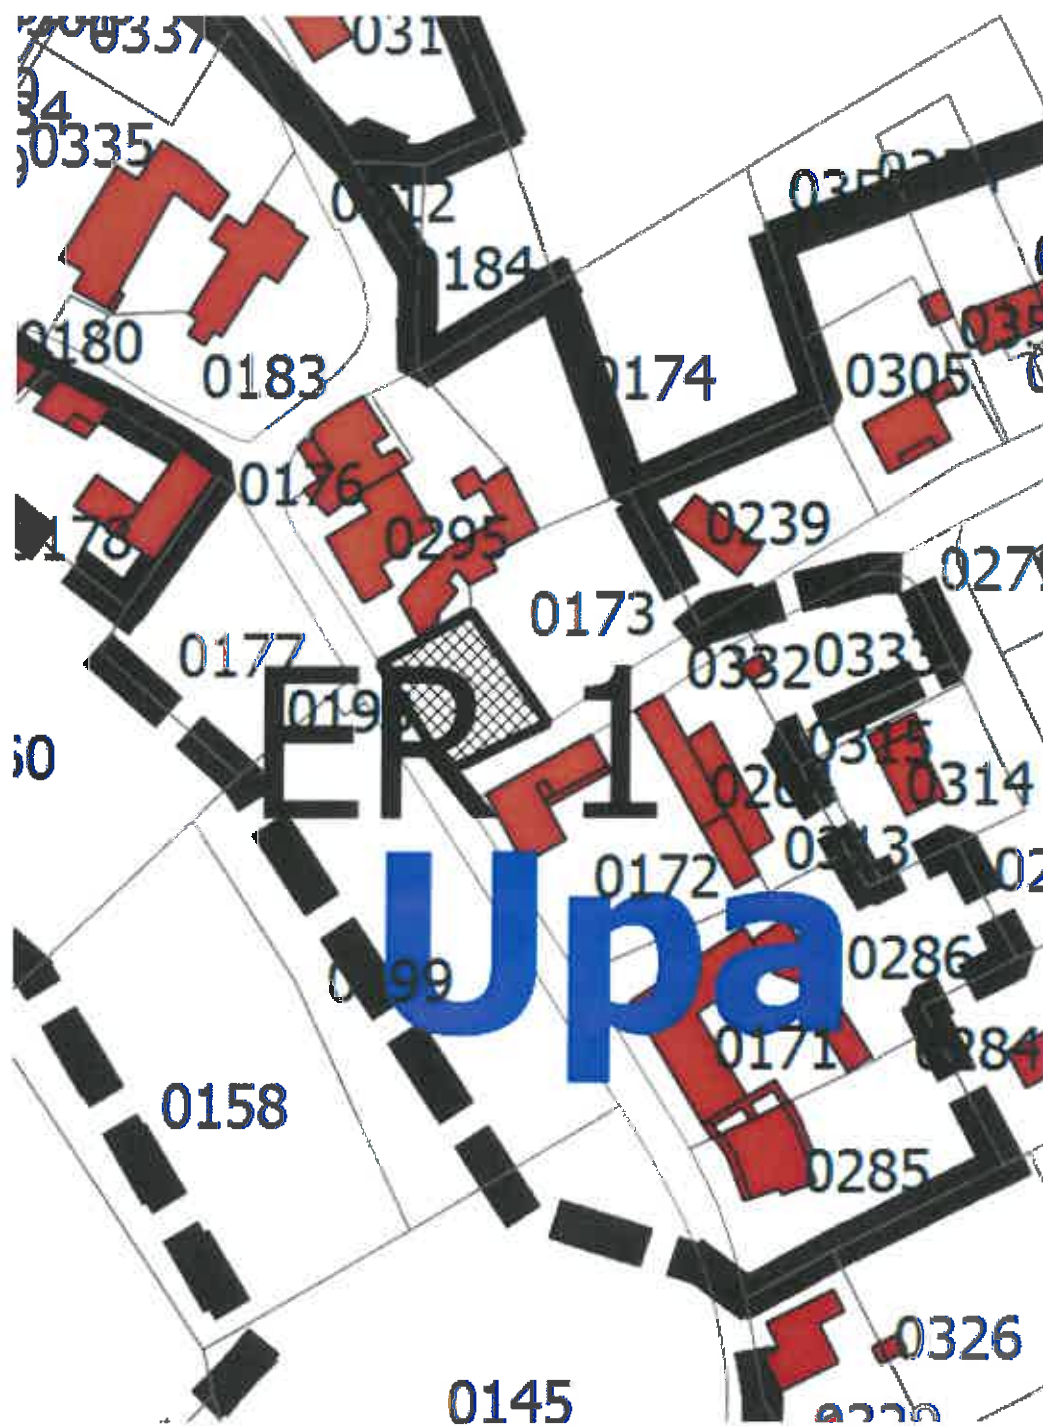


N°	NATURE DE LA RESERVATION	BENEFICIAIRE	PARCELLES	CARACTERISTIQUES
ER1	Aménagement d'un espace vert	Commune	AB 295	600 m <sup>2</sup>

# ER2

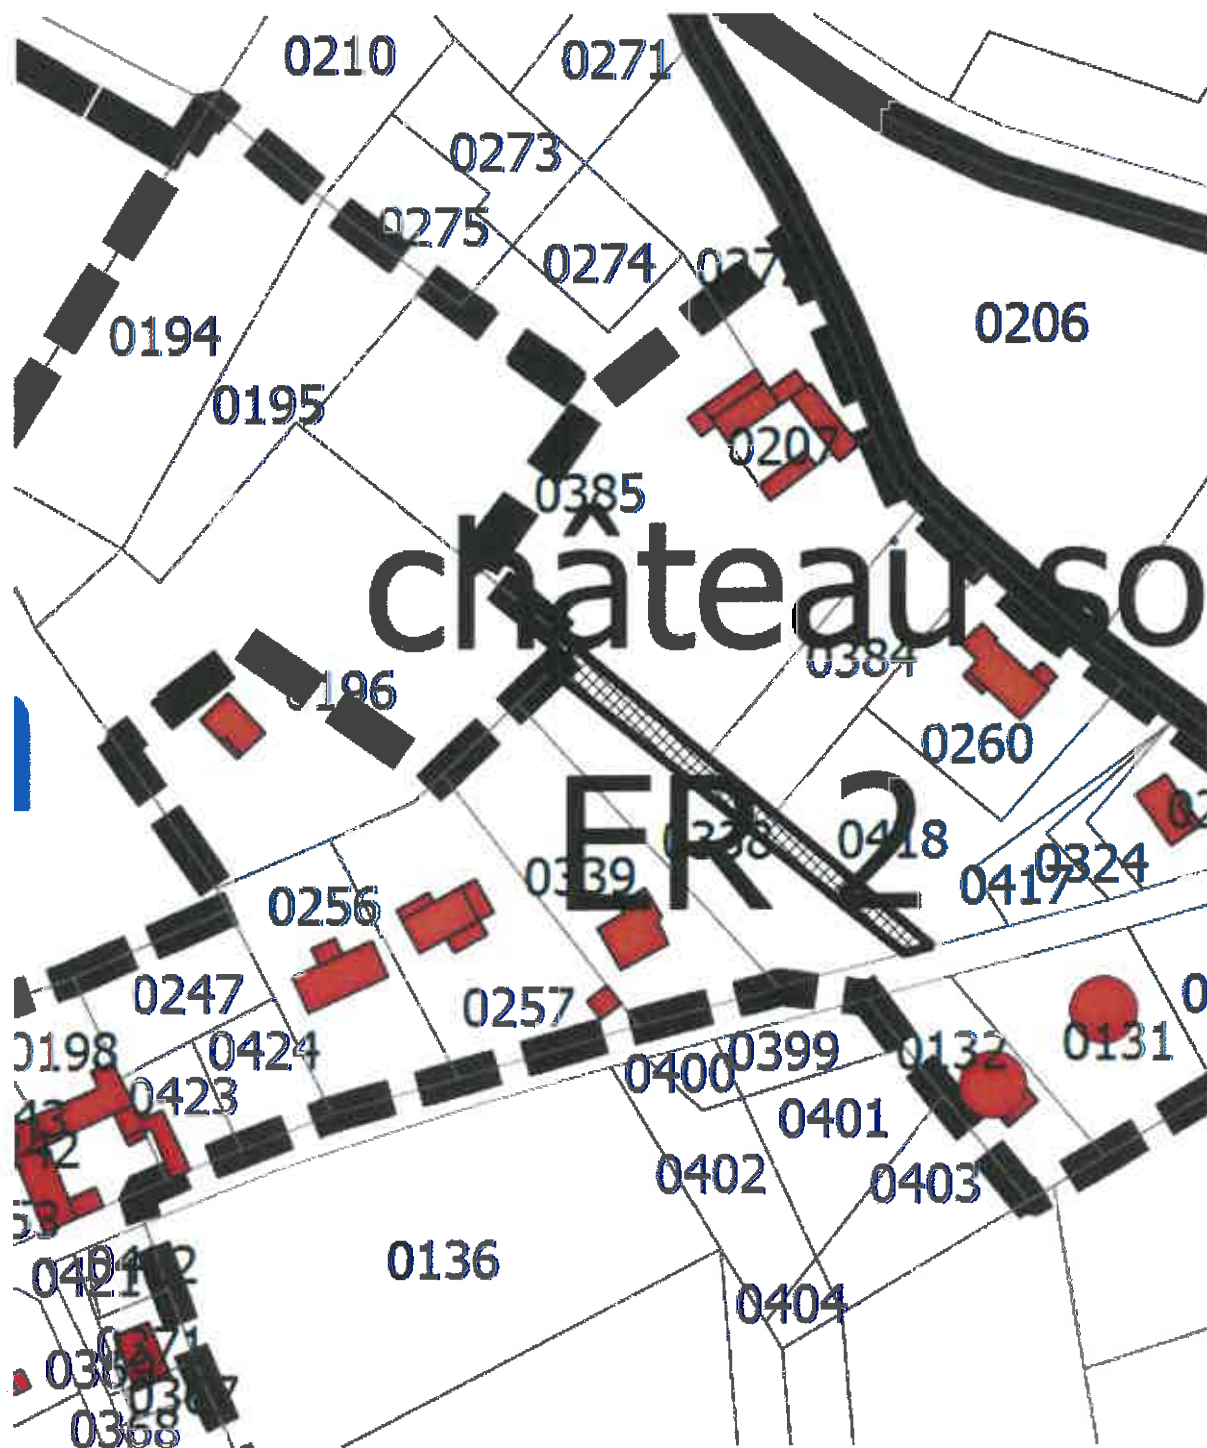

N°	NATURE DE LA RESERVATION	BENEFICIAIRE	PARCELLES	CARACTERISTIQUES
ER2	Aménagement d'une voie nouvelle	Commune	AB 338	Largeur : 7 mètre Longueur : 100 mètres

# ER3

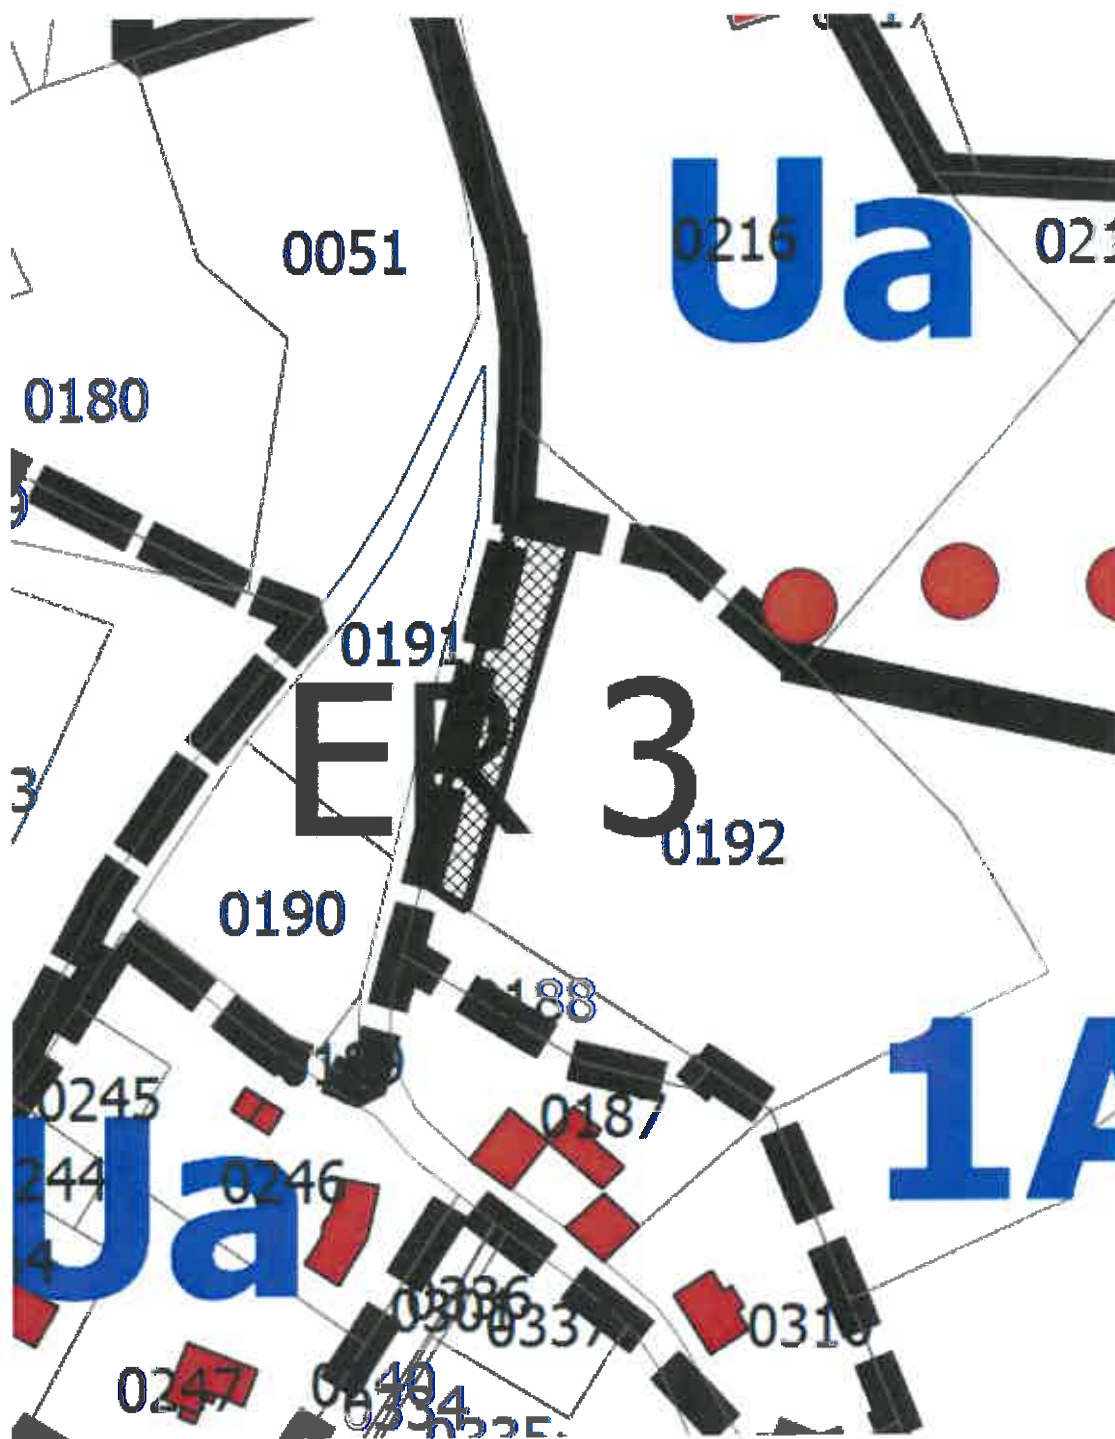

N°	NATURE DE LA RESERVATION	BENEFICIAIRE	PARCELLES	CARACTERISTIQUES
ER3	Aménagement d'un espace de stationnement (cimetière)	Commune	AB 192	Largeur : 10 mètre Longueur : 80 mètres