Département
d'Ille-et-Vilaine

Commune de VIGNOC

ANNEXES SANITAIRES

Mars 2013

PLAN EAUX USEES

Echelle :	1/1500	Plan :	EU
Commune de Vignoc Mairie - 14 Rue des Ecoles - 35 630 Vignoc			
K.urbain 17 Rue de Bonabry - 35 300 Fougères			

DM EAU
Réalisé par dm.EAU
Ferme de la Chauvelière
35 150 JANZE
02.99.47.65.63

LEGENDE :
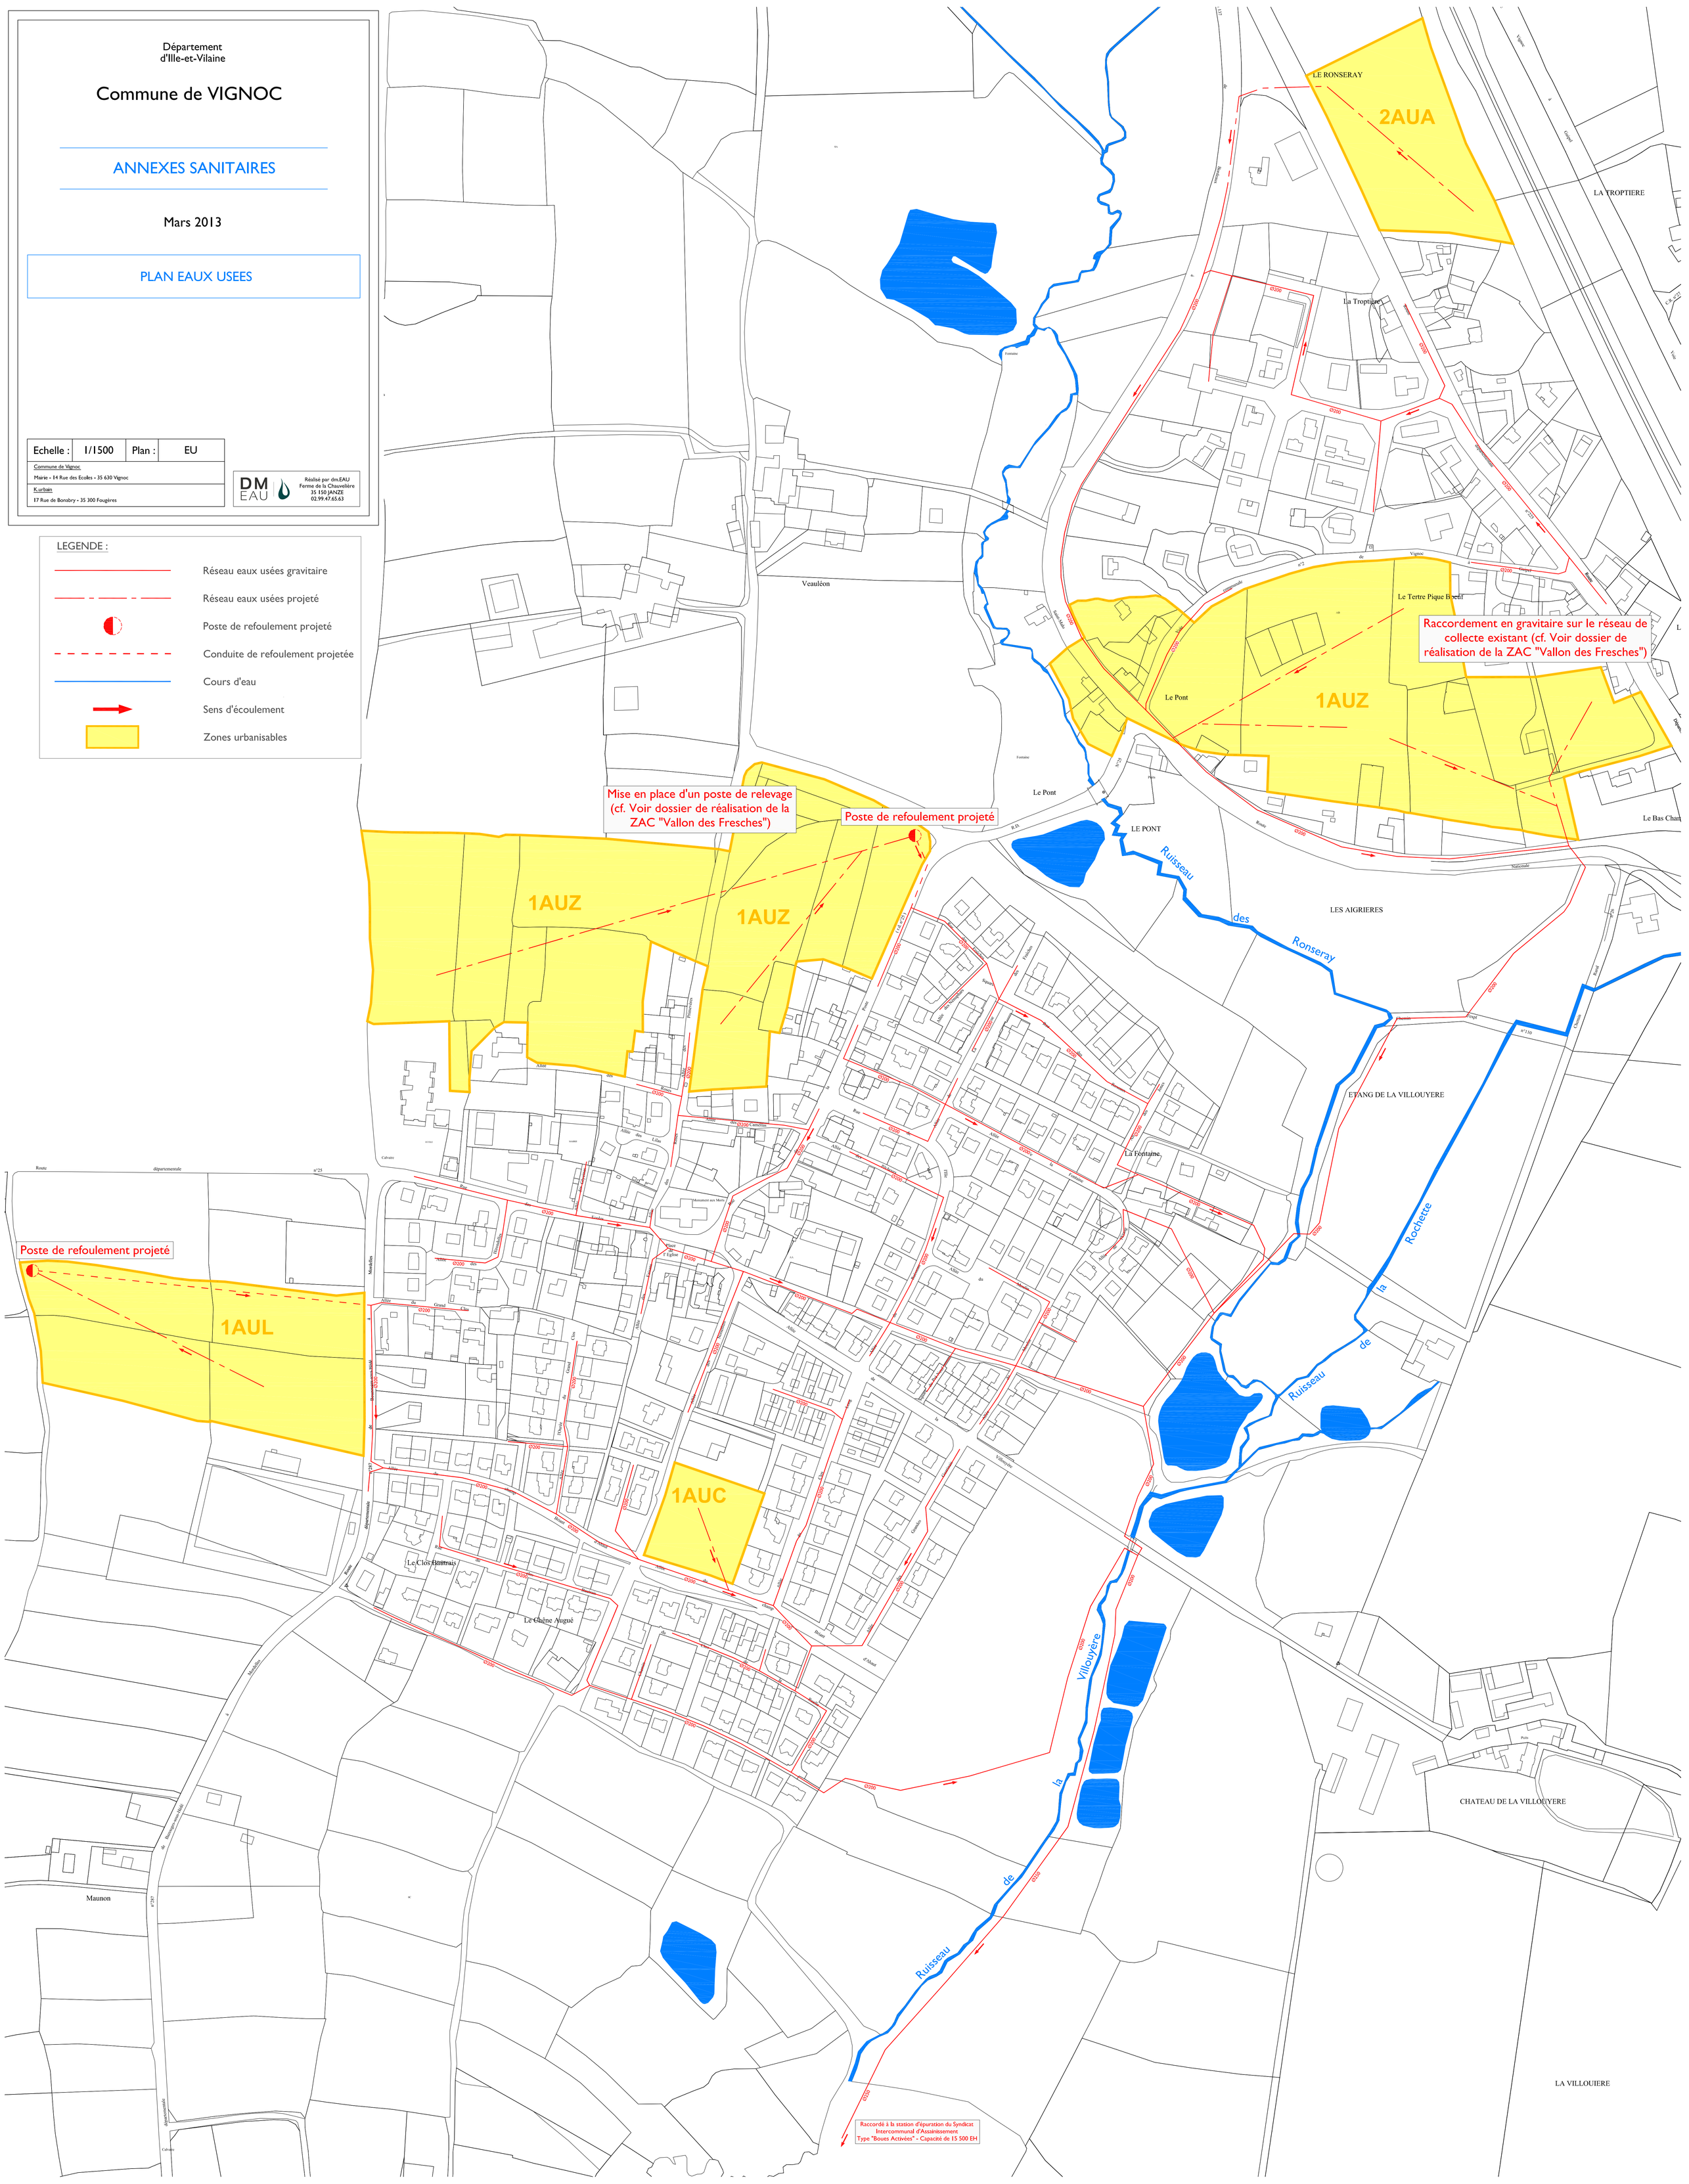
- Réseau eaux usées gravitaire
- Réseau eaux usées projeté
- Poste de refoulement projeté
- Conduite de refoulement projetée
- Cours d'eau
- Sens d'écoulement
- Zones urbanisables